


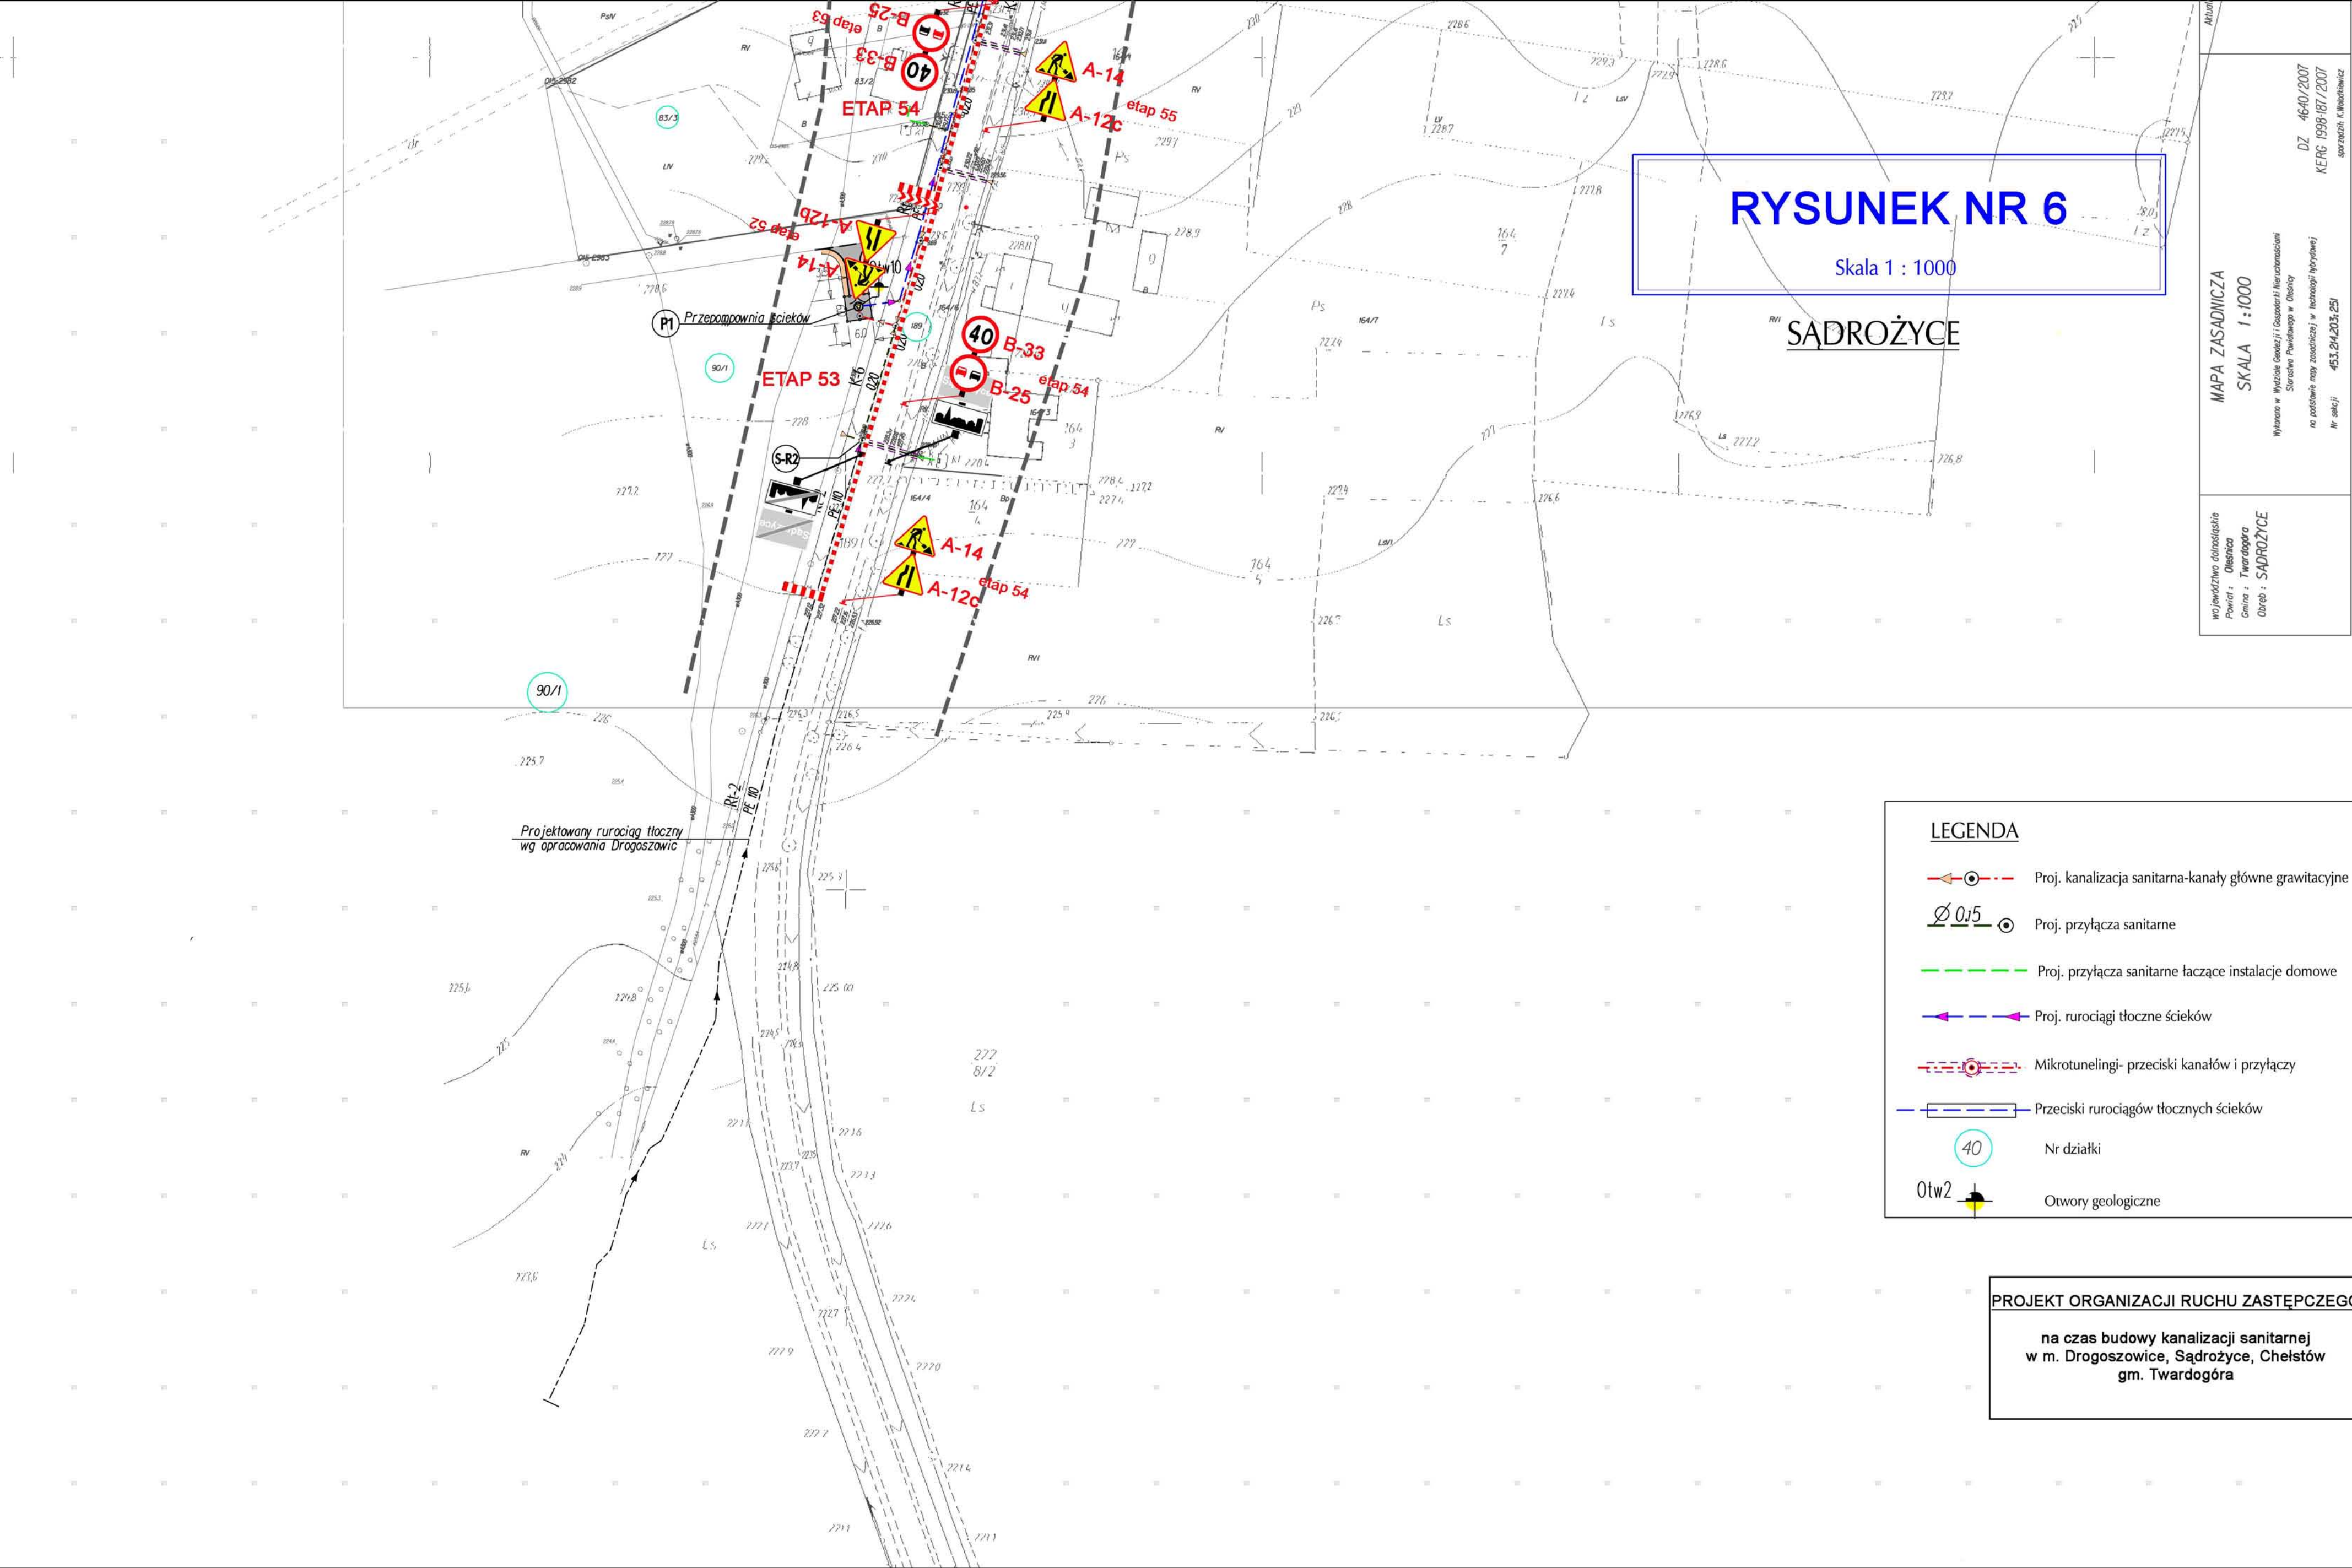

RYSUNEK NR 6

Skala 1 : 1000

SĄDROŻYCE

MAPA ZASADNICZA
SKALA 1 : 1000

Wykonano w Wydziale Gospodarki i Inżynierii
Starostwa Powiatowego w Olsztynie
na podstawie mapy zasadniczej w technologii hydroplanowej
Nr sekcji 453.204.203.251

Województwo odwołujące
Powiat : Olsztyn
Gmina : Twardogóra
Olsztyn : SĄDROŻYCE

DZ 46/40/2007
KERG 1998-187/2007
sporządził: K. Włodarczyk

LEGENDA

- Proj. kanalizacja sanitarna-kanaly główne grawitacyjne
- Proj. przyłącza sanitarne
- Proj. przyłącza sanitarne łączące instalacje domowe
- Proj. rurociągi tłoczne ścieków
- Mikrotunelingu- przeciski kanałów i przyłączy
- Przeciski rurociągów tłocznych ścieków
- Nr działki
- Otwory geologiczne

PROJEKT ORGANIZACJI RUCHU ZASTĘPCZEGO

na czas budowy kanalizacji sanitarnej
w m. Drogoszowice, Sądrożyce, Chelstów
gm. Twardogóra

RYSUNEK NR 7

Skala 1 : 1000

SĄDROŻYCE

LEGENDA

- Proj. kanalizacja sanitarna-kanaly główne grawitacyjne
- Proj. przyłącza sanitarne
- Proj. przyłącza sanitarne łączące instalacje domowe
- Proj. rurociągi tłoczne ścieków
- Mikrotuneliny- przeciski kanałów i przyłączy
- Przeciski rurociągów tłocznych ścieków
- Nr działki
- Otw2 Otwory geologiczne

Starosta Olesnicki

Wydział Geodezji i Gospodarki Nieruchomościami

Zaplanie z art.18 ustawy z dnia 17.05.1998r.

Prawo geodezyjne i kartograficzne

(1).Dz. U.2000.Nr 003. z dnia 08.11.2007r.

rozporządzenie, rozporządzenie oraz

rozporządzenie w celu rozporządzenia

rozporządzenia niniejszej mapy wynika

zawołania Starosty

Olesnica, dn. 08.11.2007r.

Reprodukcja nr 642/P/2007

Starosta Olesnicki

Wydział Geodezji i Gospodarki Nieruchomościami

W obszarze oznaczonym linią przerywaną dokonano aktualizacji

treści mapy zasadniczej. Dokumenty z datą uzupełnienia

przebiegu do zasobu geodezyjnego w dniu 08.11.2007r.

i zawiadomienie prowadzone pod nr KEFG 1998-187/2007

Niniejsza mapa może służyć do celów projektowych

Wykazanie obiektów budowlanych wymagających pozwolenia na budowę

zgodnie z wytycznymi i kartografią (rozporządzenie)

przez jednostki uprawnione do wykonywania prac geodezyjnych.

Olesnica, dn. 08.11.2007r.

Starosta Olesnicki

Wydział Geodezji i Gospodarki

Nieruchomościami

Posiadać się zgodność niniejszego dokumentu

z trybunką przysięgłym do państwowego zasobu

geodezyjnego i kartografią (rozporządzenie)

w dniu 02.04.2007r.

Olesnica, dn. 08.11.2007r.

(data)

inny i nazwiska

osoby upoważnionej

PROJEKT ORGANIZACJI RUCHU ZASTĘPCZEGO

na czas budowy kanalizacji sanitarnej
w m. Drogoszowice, Sądrożycie, Chelstów
gm. Twardogóra

aktualizacja mapy wyłączonej została przez:

4640/2007

18-187/2007

W. Włodarczyk

RYSUNEK NR 9

Skala 1 : 1000

SĄDROŻYCE

LEGENDA

- Proj. kanalizacja sanitarna-kanaly główne grawitacyjne
- Proj. przyłącza sanitarne
- Proj. przyłącza sanitarne łączące instalacje domowe
- Mikrotuneliny- przeciski kanałów i przyłączy
- Nr działki
- Otwory geologiczne

Starosta Olesnicki

Wydział Geodezji i Gospodarki Nieruchomościami

Zgodnie z art.18 ustawy z dnia 17.05.1999r.
Prawo geodezyjne i kartograficzne
11.02.2007r. Nr 100, poz. 2086, ze zmianami
rozporządzenie, które zmienia rozporządzenie
i rozporządzenia niniejsze, mały wyrogi
razem z wyrogi

Olesnica, dn. 08.11.2007r.

Reprezentacja nr 642/P/2007

Starosta Olesnicki

Wydział Geodezji i Gospodarki Nieruchomościami

W obszarze oznaczonym linią przerywaną dokonano aktualizacji
trasy mapy zasadniczej (dokumenty z pomocy geodezyjnego
przyjęto do zaktualizowania w dniu 08.11.2007r.)
Zawieszanie planu map nr 1998/187/2007
Niniejsza mapa ma być użyta do celów projektowych
Projektowane zostały budownictwo wynagrodzenia pozwolenia na budowę
planu mapy wydawnictwa i planu mapy (planu mapy) wydawnictwa
przyjęto do zaktualizowania do wydawnictwa planu mapy

Olesnica, dn. 08.11.2007r.

Starosta Olesnicki

Wydział Geodezji i Gospodarki Nieruchomościami

Powinno się zgodzić niniejszego dokumentu
z oryginałem przyjętym do planu mapy zasadniczej
geodezyjnego i kartograficznego Starosty Olesnickiego
w dniu 02.04.2007r.


Olesnica, 08.11.2007r.

ZA ZASADNICZĄ

SKALA 1:1000

Wydział Geodezji i Gospodarki Nieruchomościami
Starosty Powiatowego w Olesnicy
mapy zasadniczej w technologi (planu mapy)
53.24.453.201.203

PROJEKT ORGANIZACJI RUCHU ZASTĘPCZEGO
na czas budowy kanalizacji sanitarnej
w m. Drogoszowice, Sądrożyce, Chelstów
gm. Twardogóra

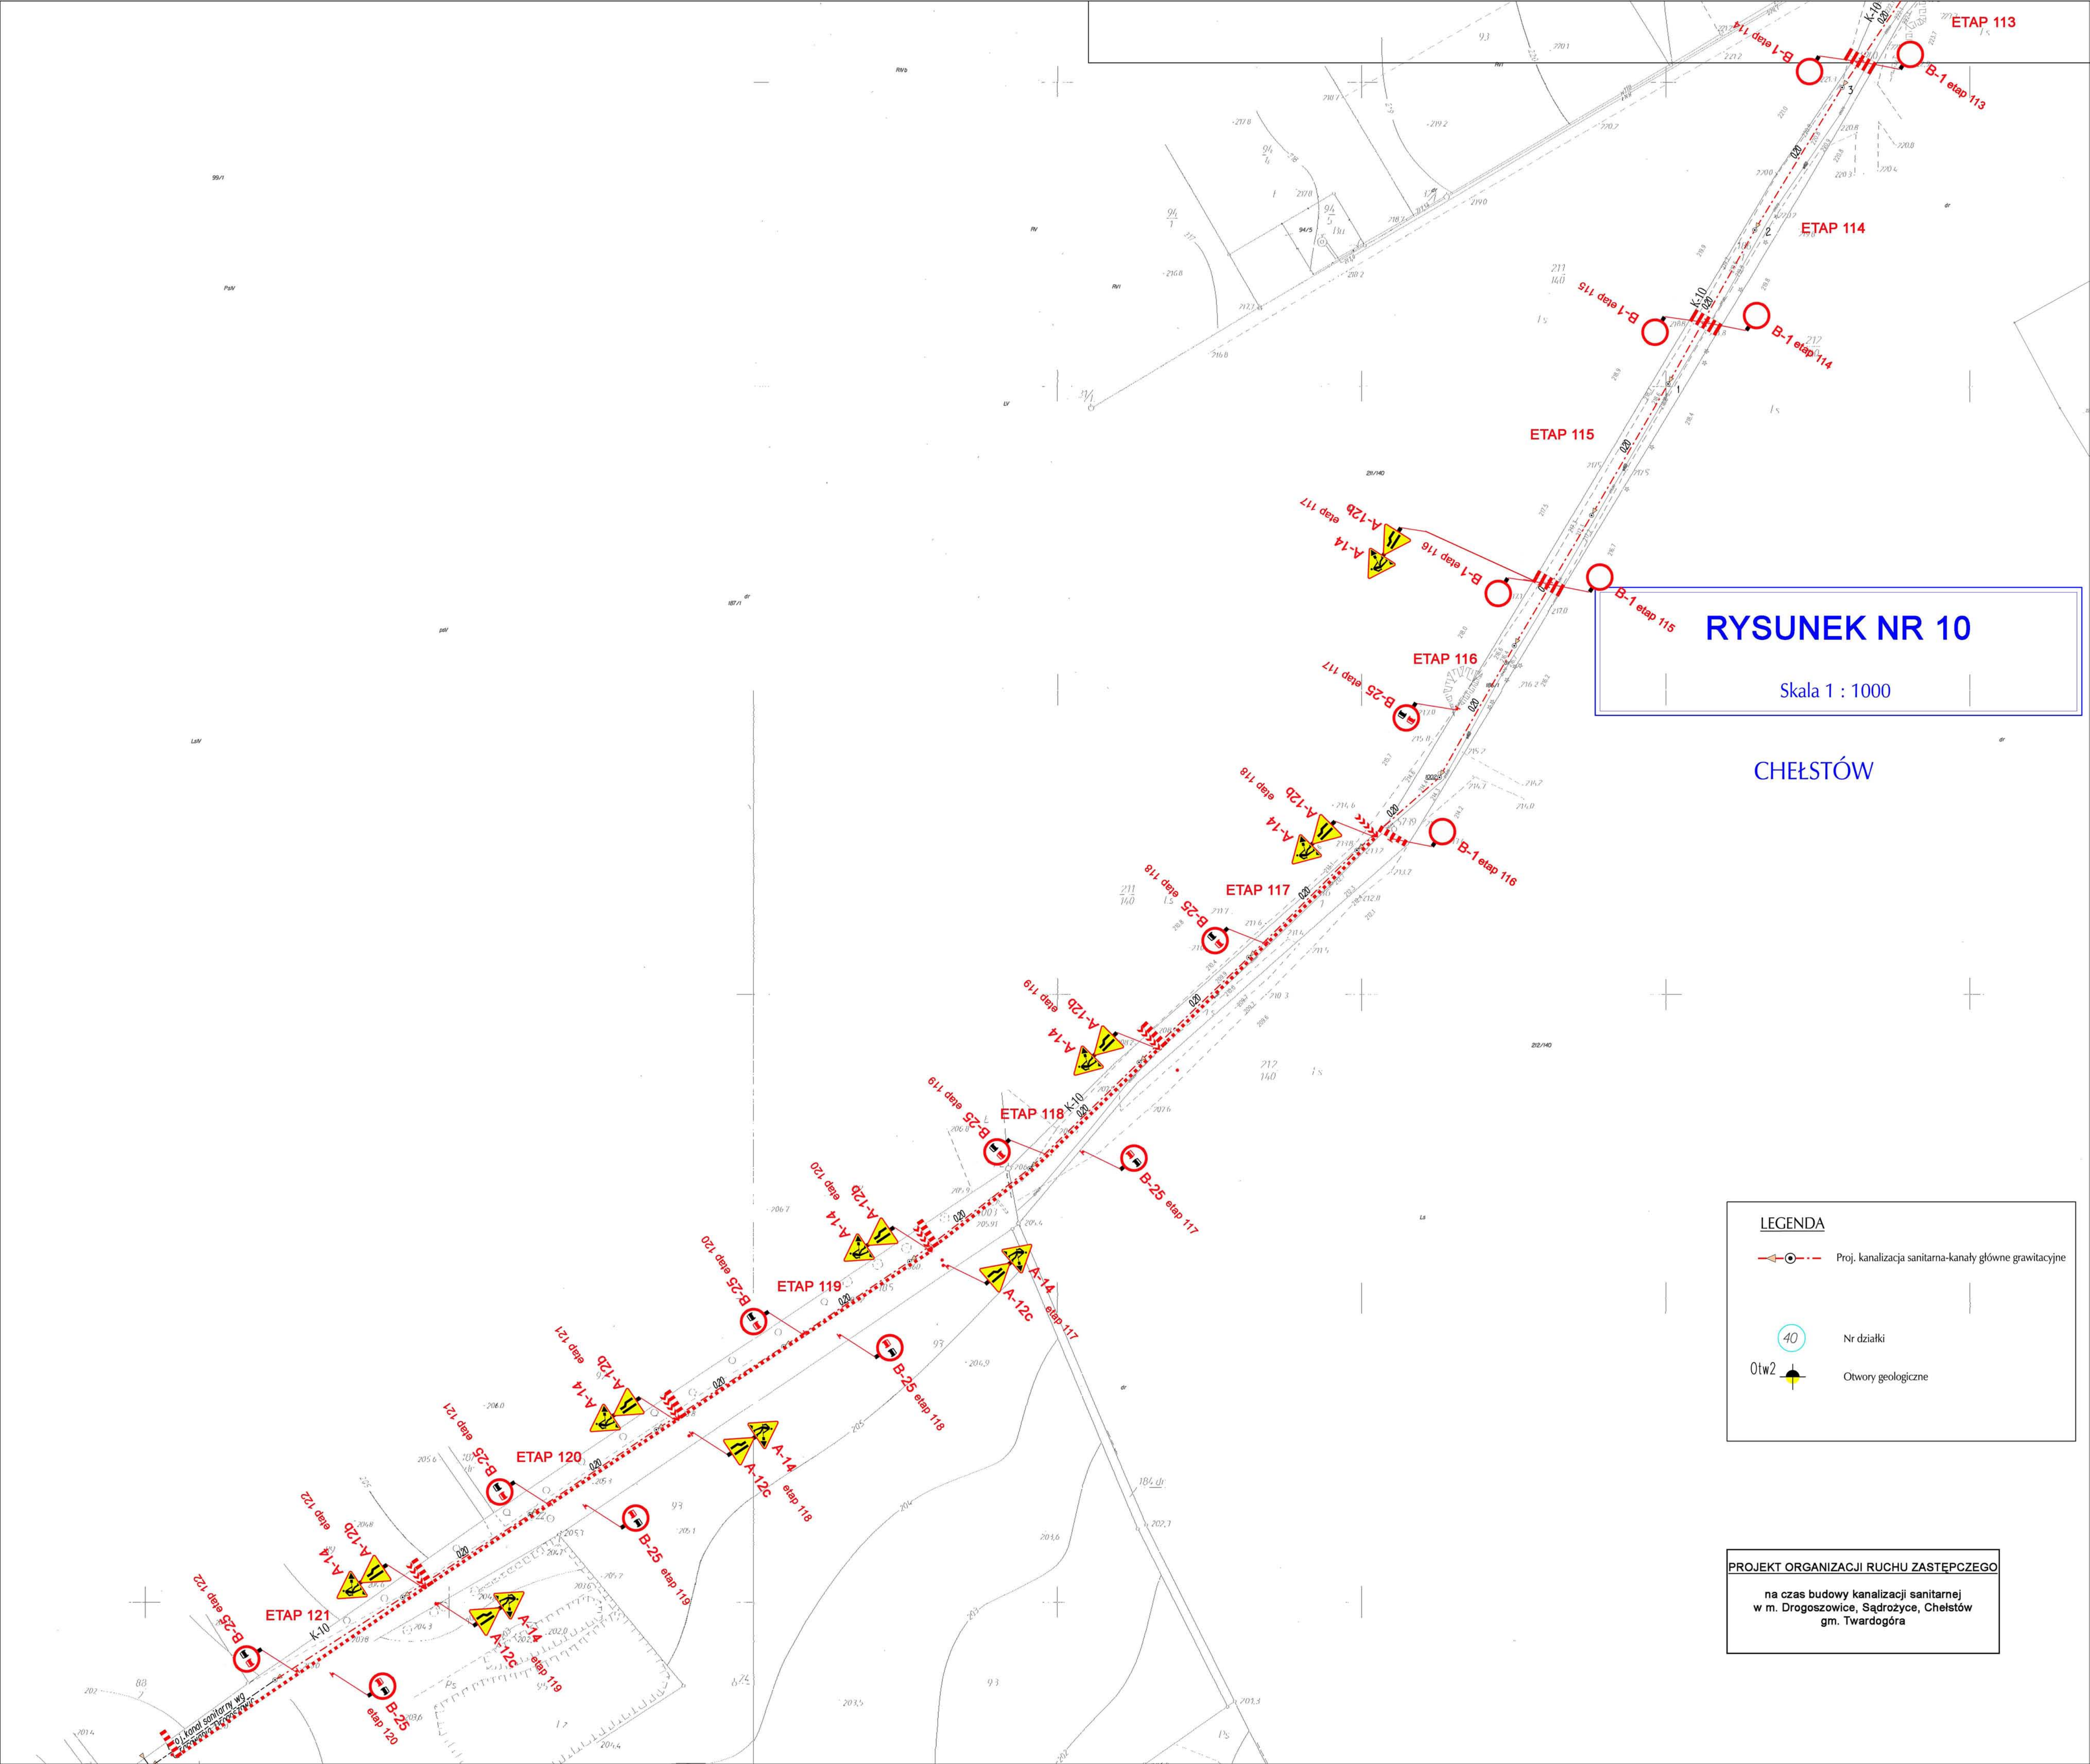

RYSUNEK NR 10

Skala 1 : 1000

CHEŁSTÓW

LEGENDA

Proj. kanalizacja sanitarna-kanaly główne grawitacyjne

Nr działki

Otwory geologiczne

PROJEKT ORGANIZACJI RUCHU ZASTĘPCZEGO

na czas budowy kanalizacji sanitarnej
w m. Drogozowice, Sądziejce, Chełstów
gm. Twardogóra

RYSUNEK NR 11

Skala 1 : 1000

UWAGA !!
PRÓG SPOWALNIĄCY
NALEŻY ZDEMONTOWAĆ NA CZAS ETAPU 60

LEGENDA

- Proj. kanalizacja sanitarna-kanaly główne grawitacyjne
- Proj. przyłącza sanitarne
- Kanalizacja sanitarna podłączenie indywidualne do studzienki (przez właściciela działki)
- Mikrotunelingu- przeciski
- Nr działki
- Otw2 Otwory geologiczne

PROJEKT ORGANIZACJI RUCHU ZASTĘPCZEGO
na czas budowy kanalizacji sanitarnej
w m. Drogoszowice, Sadrozycie, Chelstow
gm. Twardogora

RYSUNEK NR 12

Skala 1 : 1000

LEGENDA


- Proj. kanalizacja sanitarna-kanaly główne grawitacyjne
- Proj. przyłącza sanitarne
- Kanalizacja sanitarna podłączenie indywidualne do studzienki (przez właściciela działki)
- Mikrotunelingu- przeciski
- Nr działki
- Otwory geologiczne

UWAGA !!
PRÓG SPOWALNIAJĄCY
NALEŻY ZDEMONTOWAĆ NA CZAS ETAPU 60

PROJEKT ORGANIZACJI RUCHU ZASTĘPCZEGO
na czas budowy kanalizacji sanitarnej
w m. Drogoszowice, Sądziejce, Chelstów
gm. Twardogóra

RYSUNEK NR 13

Skala 1 : 1000

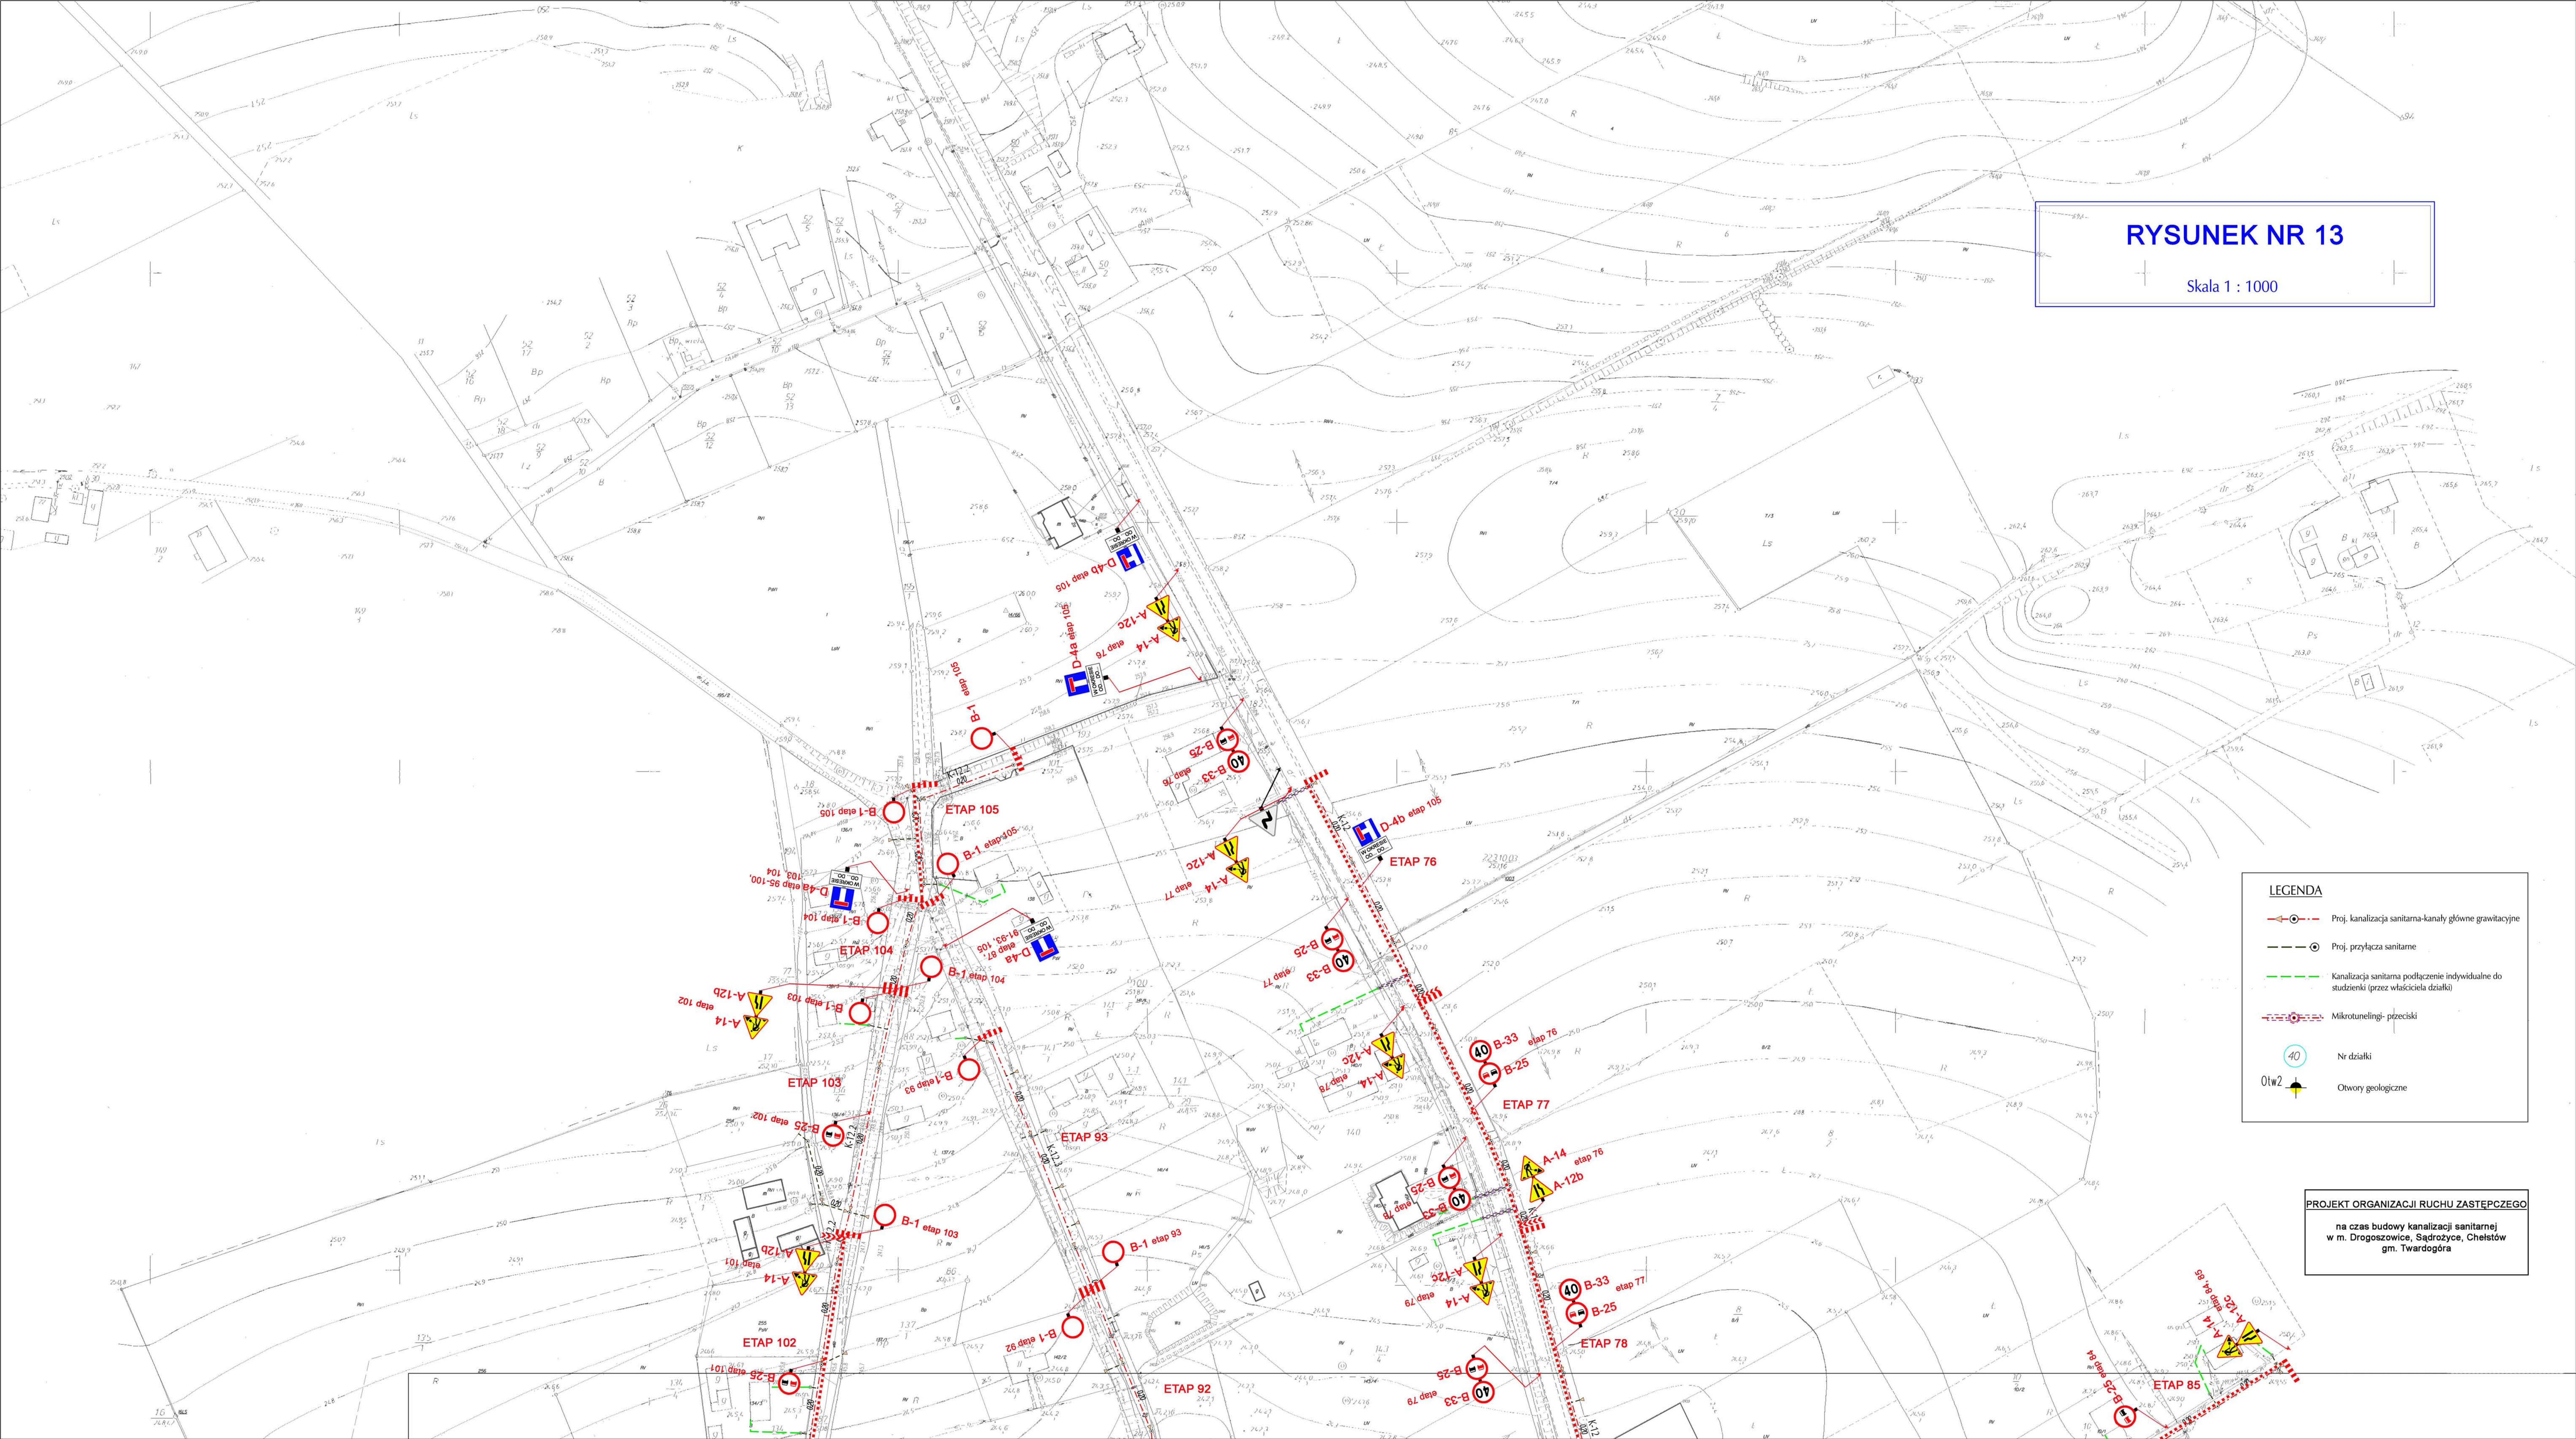

LEGENDA

- Proj. kanalizacja sanitarna-kanaly główne grawitacyjne
- Proj. przyłącza sanitarne
- Kanalizacja sanitarna podłączenie indywidualne do studzienki (przez właściciela działki)
- Mikrotunelingu- przeciski
- 40 Nr działki
- Otw2 Otwory geologiczne

PROJEKT ORGANIZACJI RUCHU ZASTĘPCZEGO
na czas budowy kanalizacji sanitarnej
w m. Drogoszowice, Sądżoyce, Chelstów
gm. Twardogóra